

**СХЕМА**  
**расположения внутриплощадочных сетей электроснабжения,**  
**с нанесением границ земельных участков**


расположенных по адресу: Российская Федерация,  
 Республика Алтай, Майминский район,  
**ОЭЗ ТРТ "Долина Алтая"**

МАСШТАБ 1:3500

ПРИЛОЖЕНИЕ № 4

к распоряжению Минприроды Республики  
 Алтай от "\_\_\_\_" ноября 2018 года № \_\_\_\_

Общая протяженность участка сети составляет 1271 м  
 в границах участка 04:01:011308:768 протяженность ЛЭП 48 м  
 в границах участка 04:01:011308:767 протяженность ЛЭП 7 м  
 в границах участка 04:01:011308:763 протяженность ЛЭП 725 м  
 в границах участка 04:01:011308:769 протяженность ЛЭП 35 м  
 в границах участка 04:01:011308:758 протяженность ЛЭП 354 м  
 в границах участка 04:01:011308:956 протяженность ЛЭП 102 м

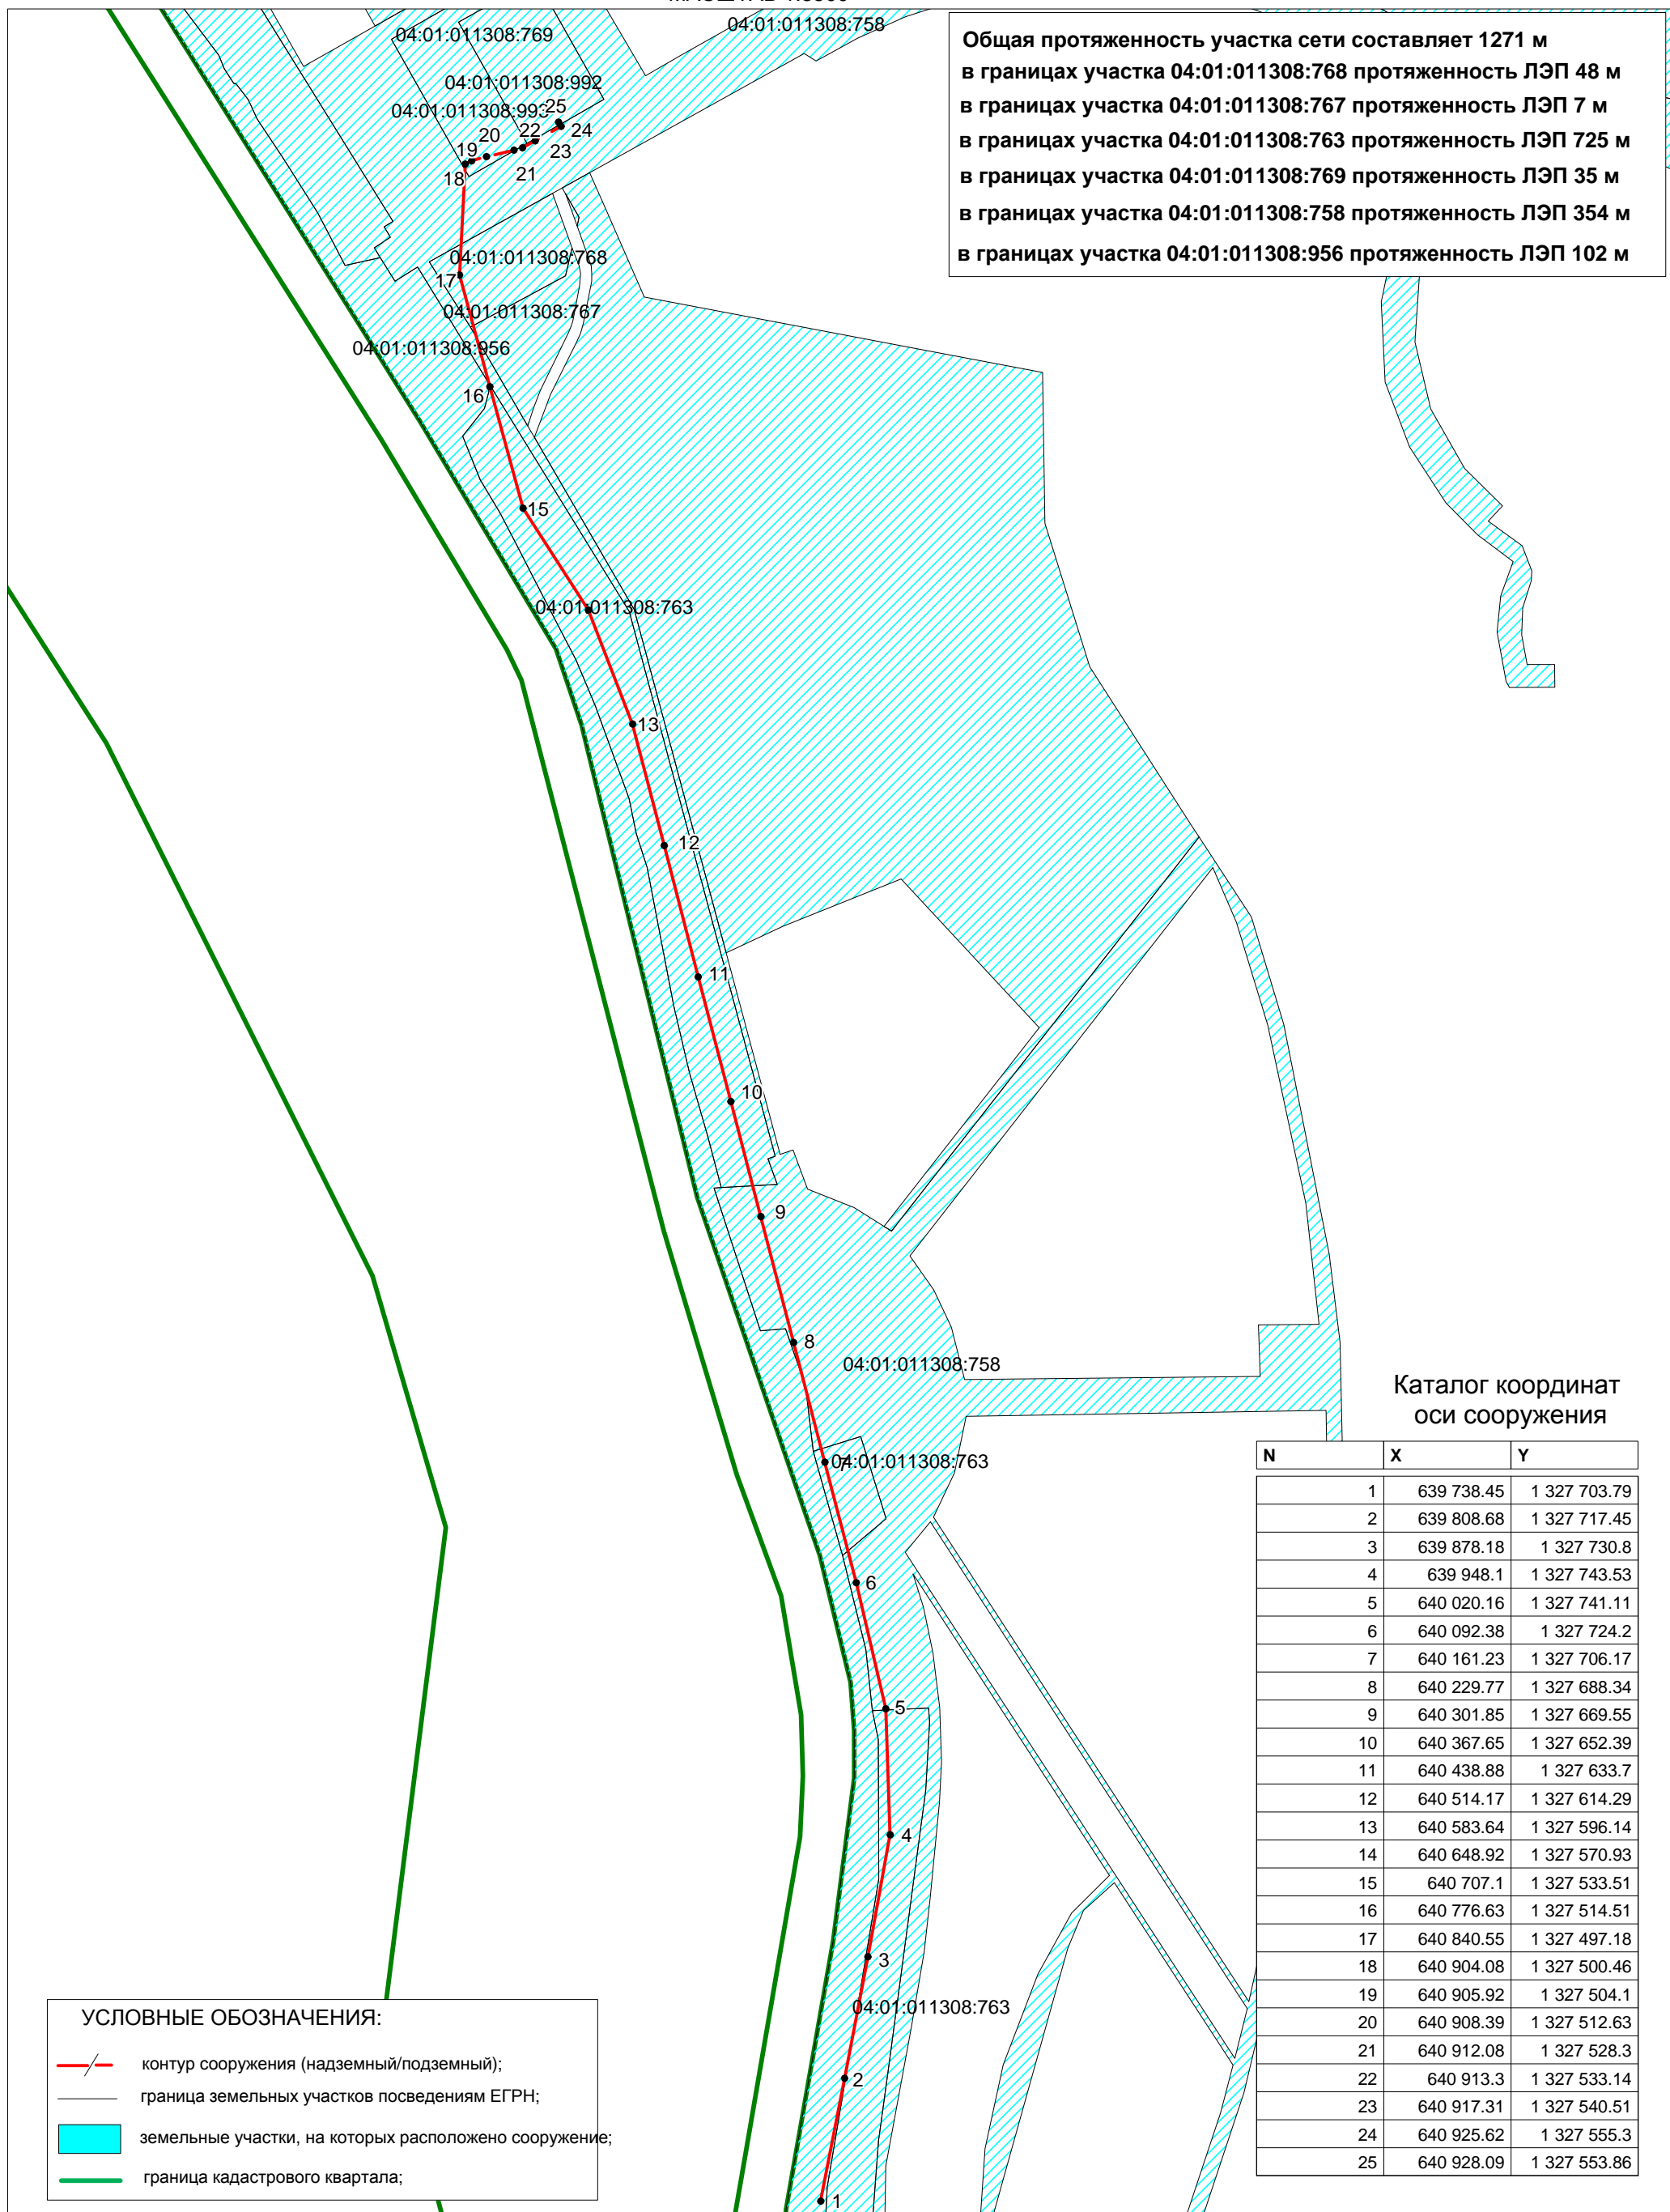

Каталог координат  
 оси сооружения

N	X	Y
1	639 738.45	1 327 703.79
2	639 808.68	1 327 717.45
3	639 878.18	1 327 730.8
4	639 948.1	1 327 743.53
5	640 020.16	1 327 741.11
6	640 092.38	1 327 724.2
7	640 161.23	1 327 706.17
8	640 229.77	1 327 688.34
9	640 301.85	1 327 669.55
10	640 367.65	1 327 652.39
11	640 438.88	1 327 633.7
12	640 514.17	1 327 614.29
13	640 583.64	1 327 596.14
14	640 648.92	1 327 570.93
15	640 707.1	1 327 533.51
16	640 776.63	1 327 514.51
17	640 840.55	1 327 497.18
18	640 904.08	1 327 500.46
19	640 905.92	1 327 504.1
20	640 908.39	1 327 512.63
21	640 912.08	1 327 528.3
22	640 913.3	1 327 533.14
23	640 917.31	1 327 540.51
24	640 925.62	1 327 555.3
25	640 928.09	1 327 553.86

**УСЛОВНЫЕ ОБОЗНАЧЕНИЯ:**

- контур сооружения (надземный/подземный);
- граница земельных участков по сведениям ЕГРН;
- земельные участки, на которых расположено сооружение;
- граница кадастрового квартала;